
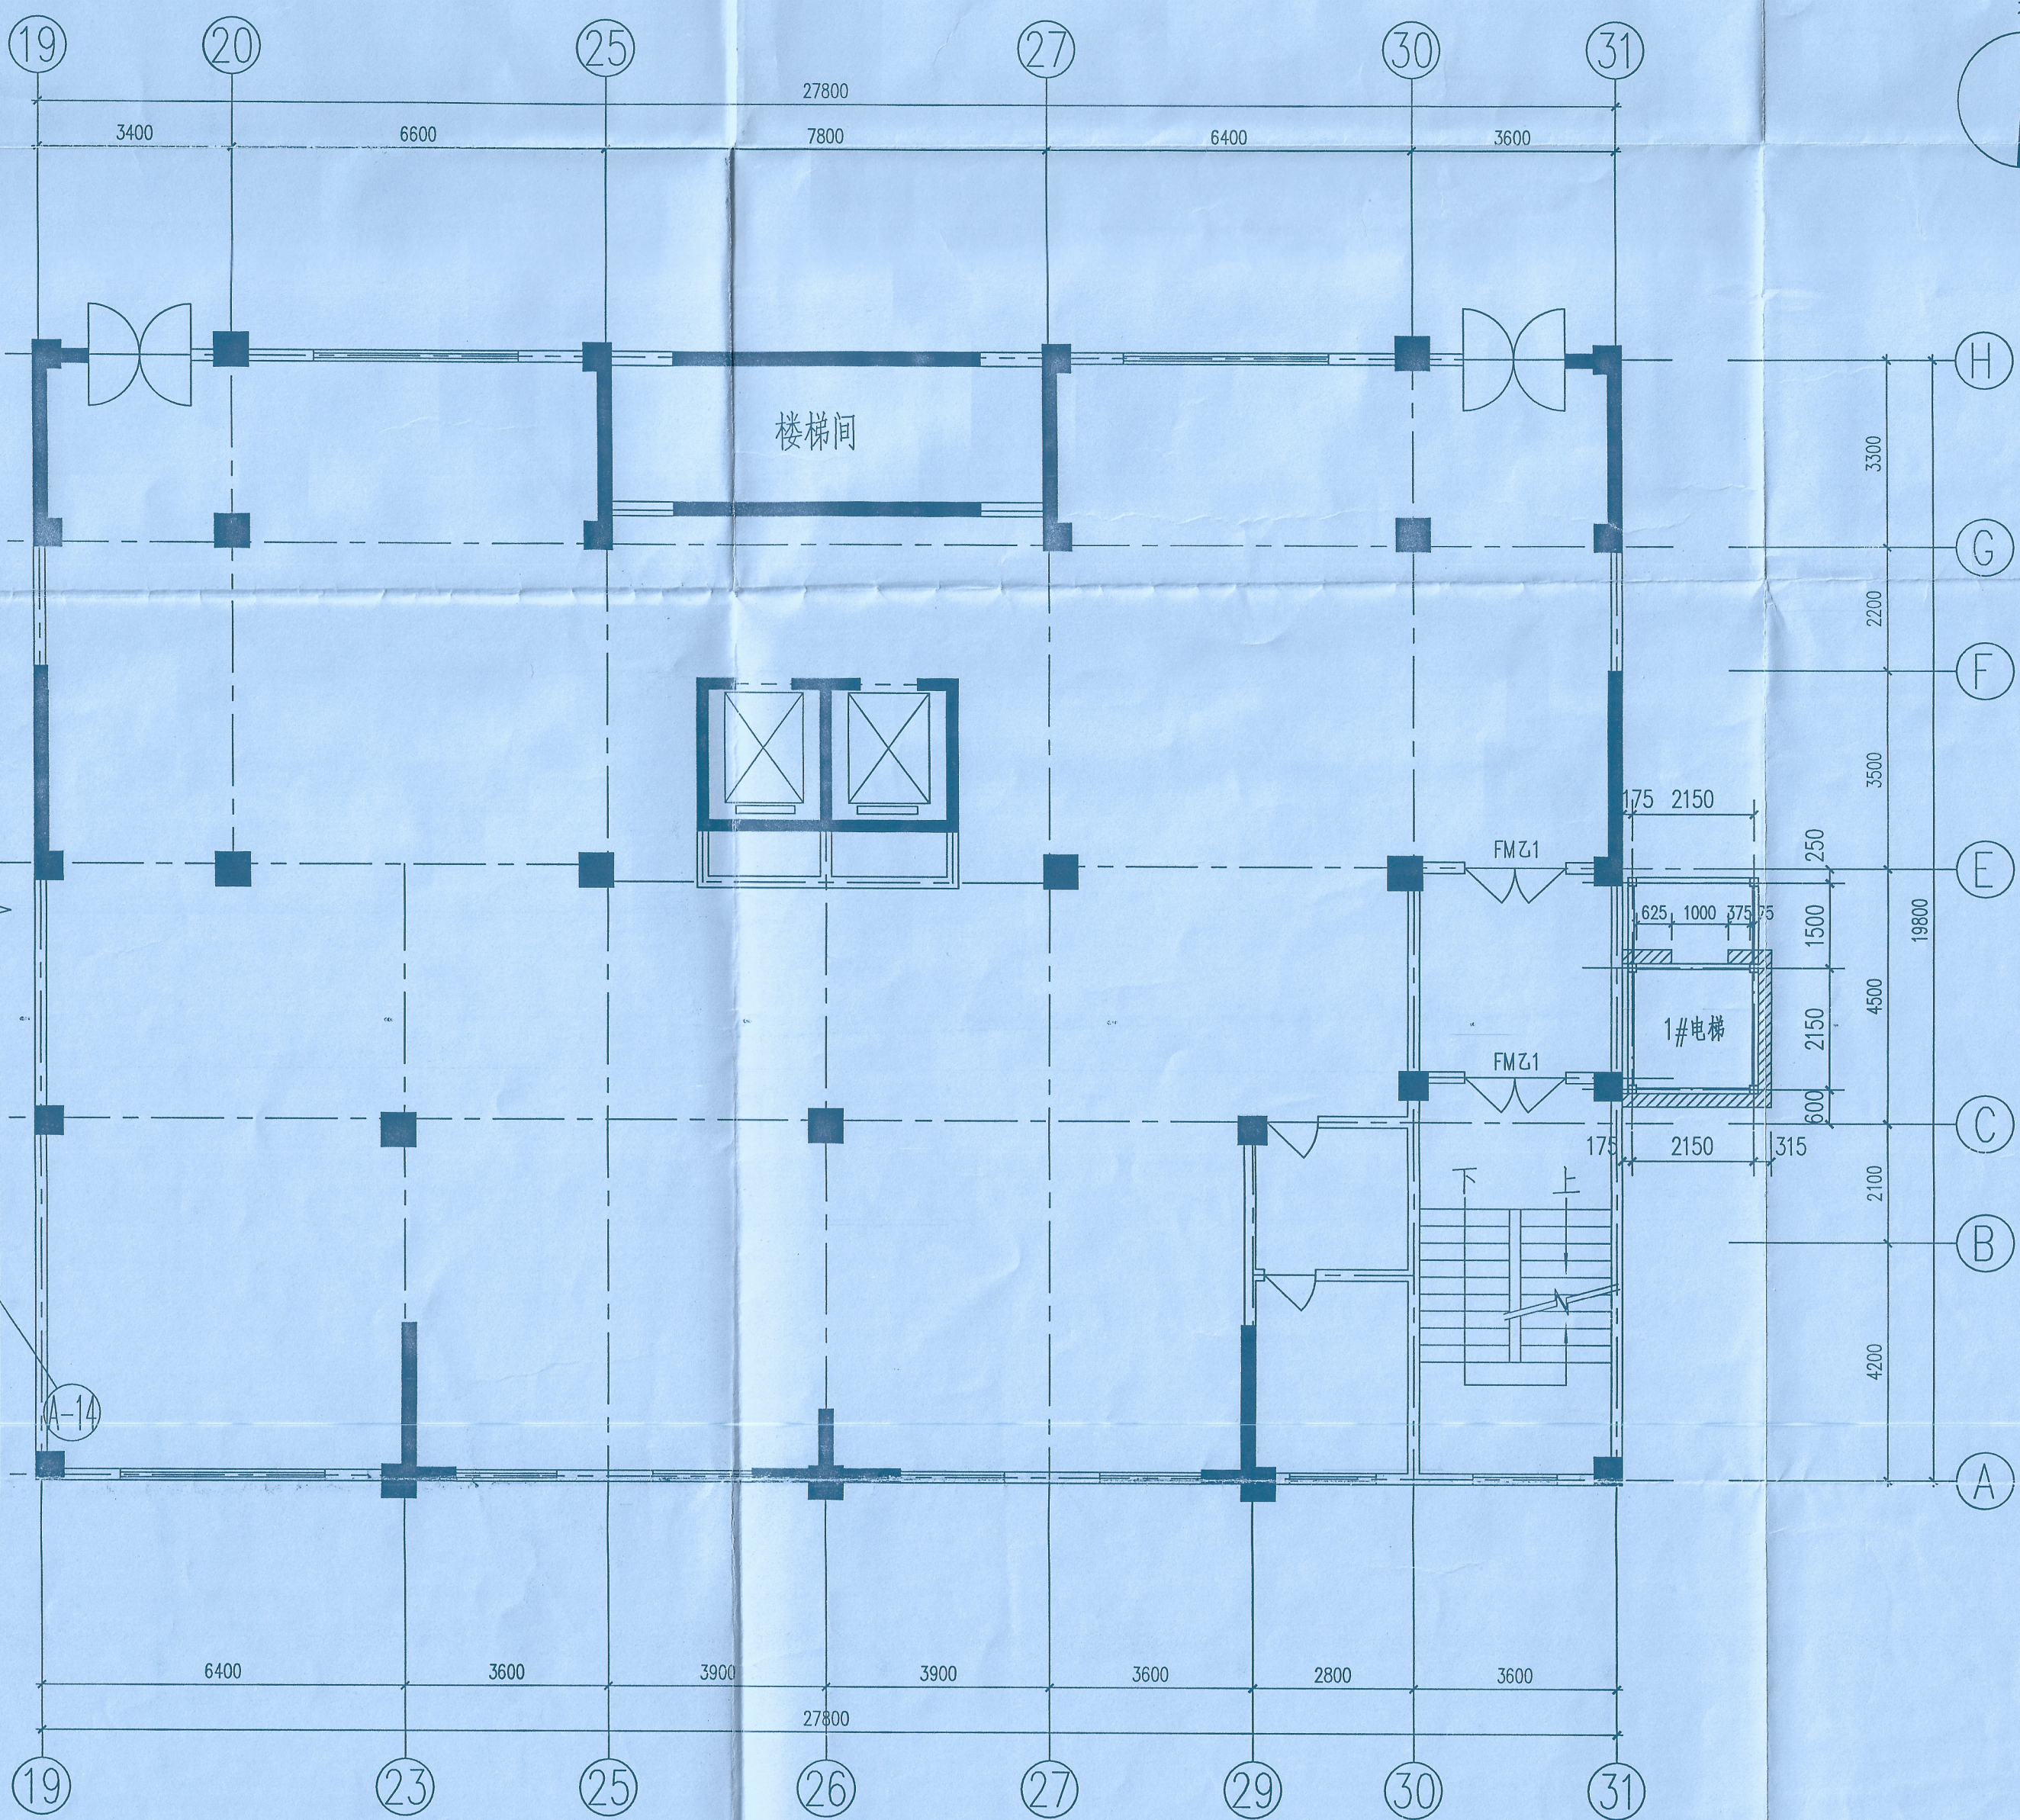


2#加建电梯技术参数表					
承载人数 (人)	载重量 (kg)	速度 (m/s)	轿厢尺寸 (mm)	开门尺寸 (mm)	顶层高度 (mm)
10	800	1.0	1300 (宽)*1500 (深)	中分 800*2100	4500
钢化夹胶玻璃及高密度纤维水泥压力板技术参数					
LOW-E 6+1.14PVB+6 钢化夹胶玻璃			12mm厚, 密度2.0g/m³, 不燃A1级, 吸水率12%		

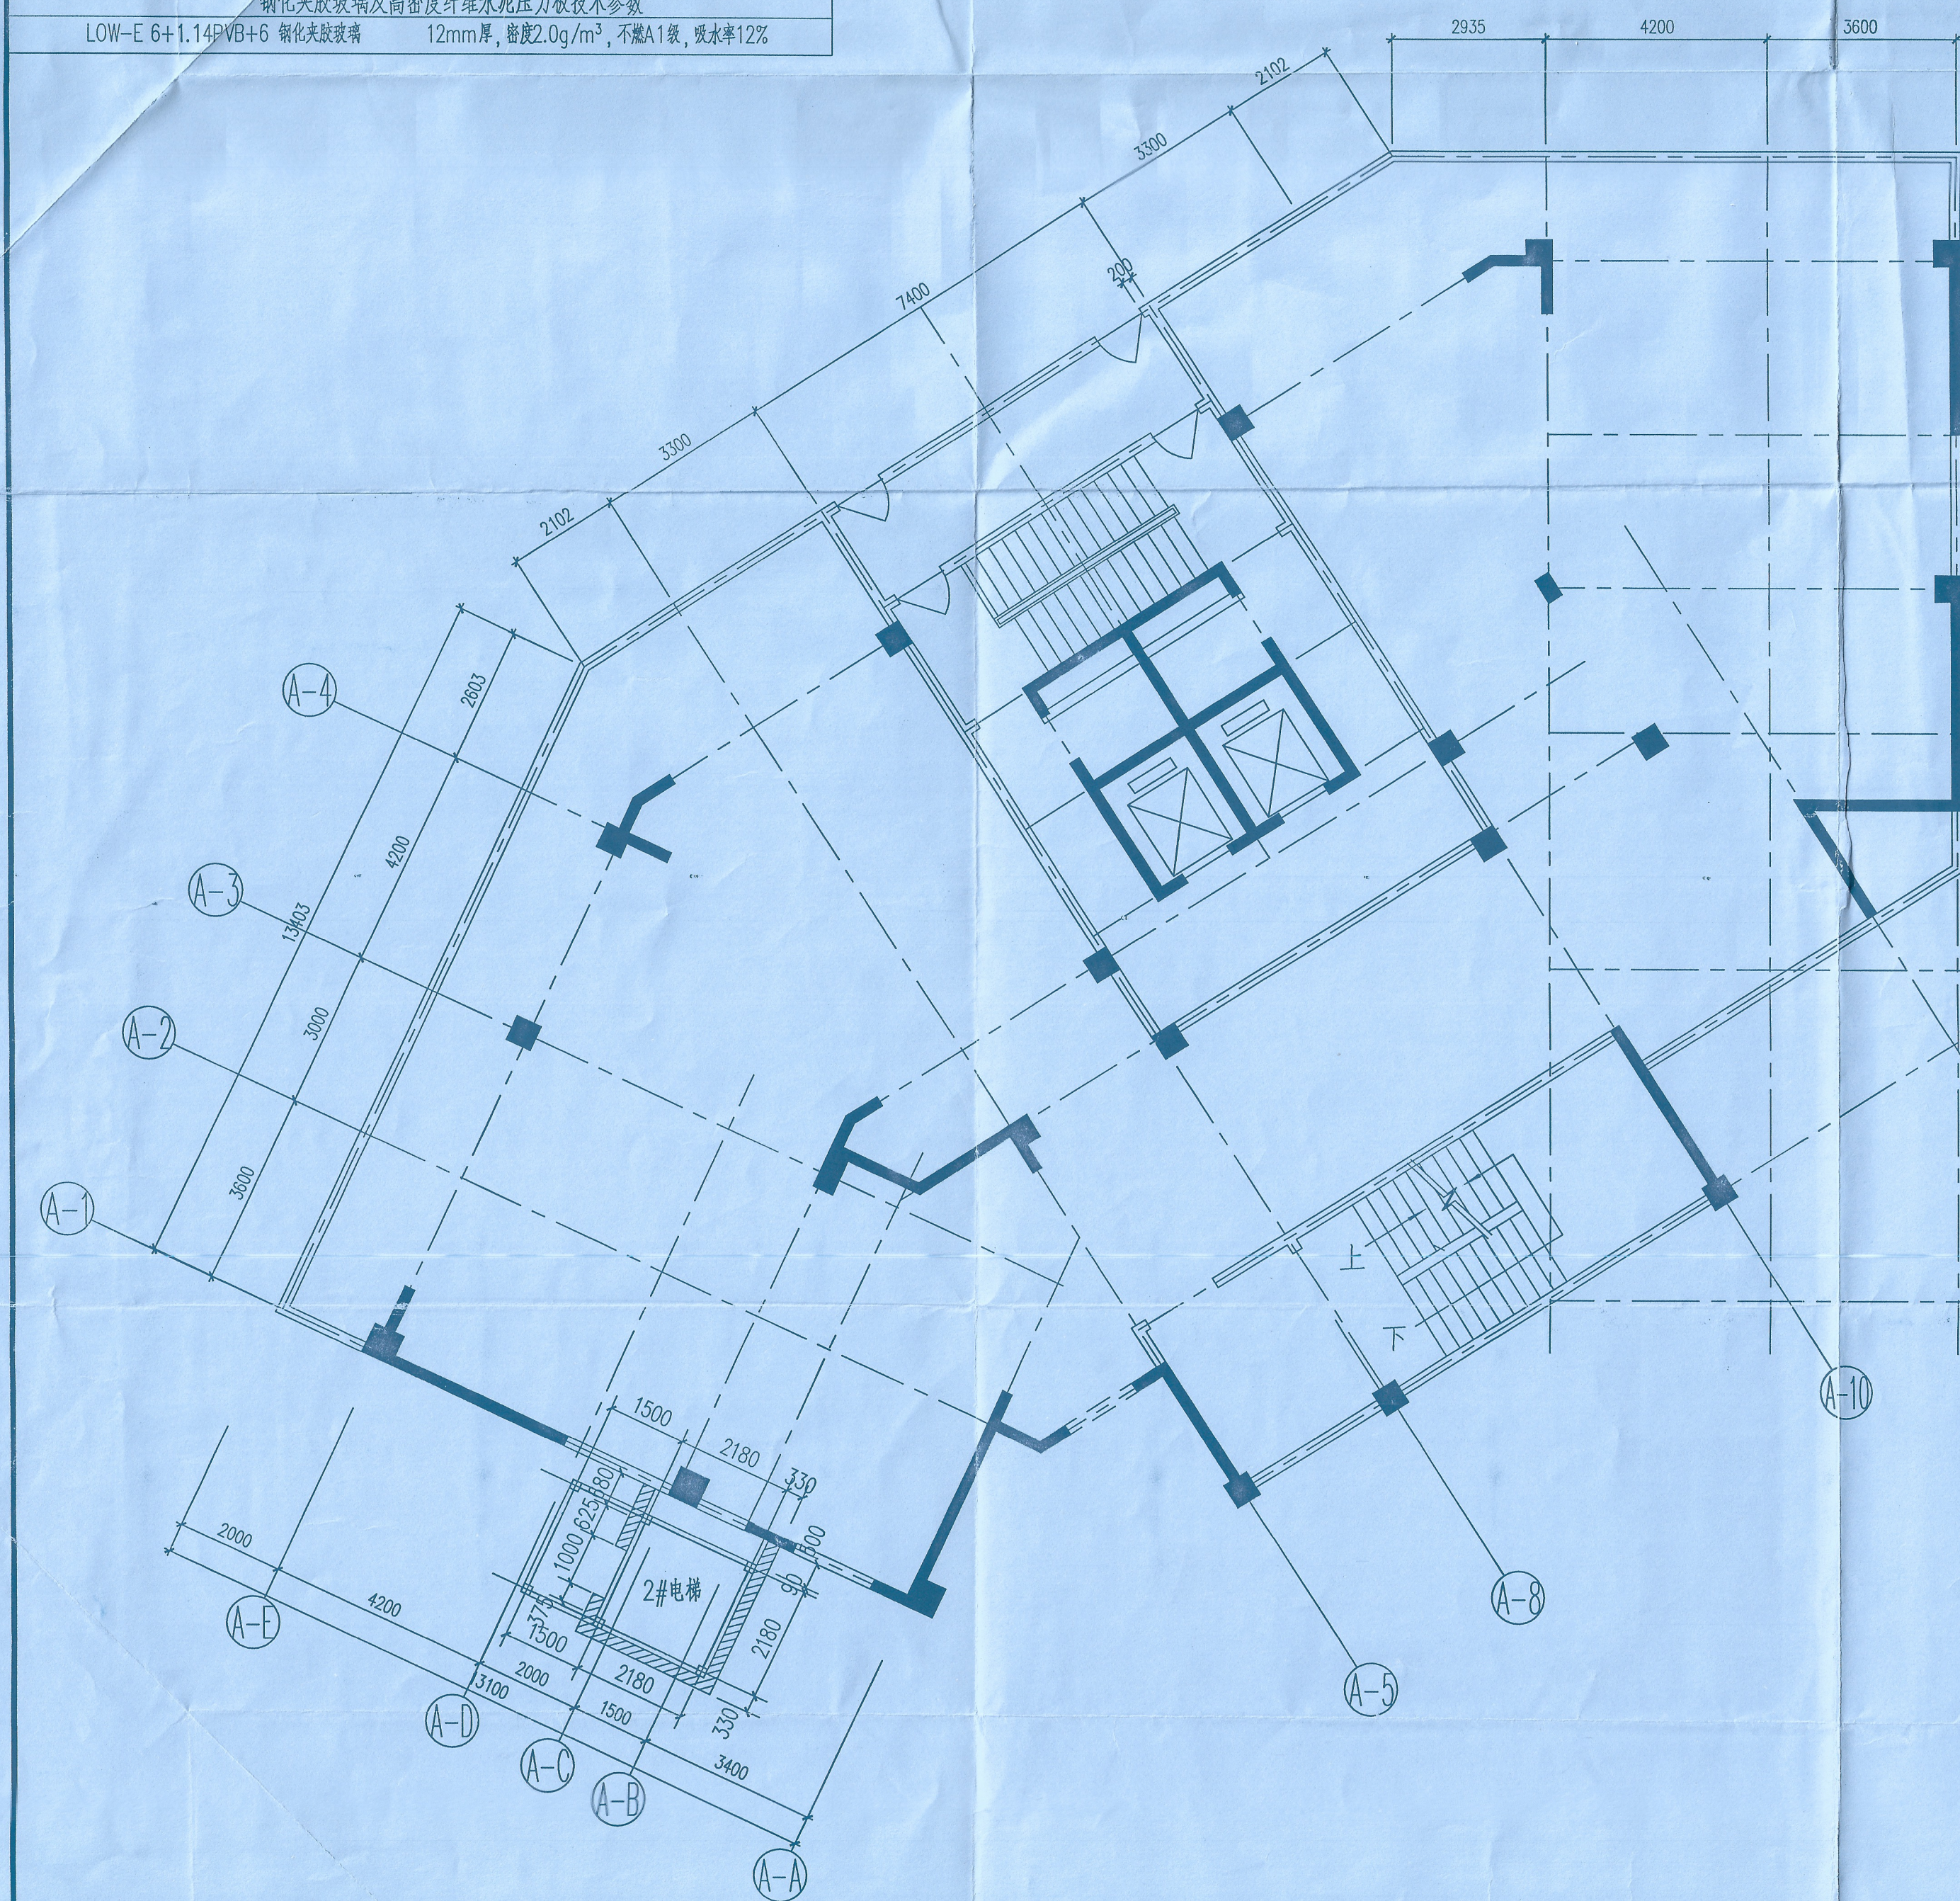

加建电梯平面布置图 1:100

1#加建电梯技术参数表					
承载人数 (人)	载重量 (kg)	速度 (m/s)	轿厢尺寸 (mm)	开门尺寸 (mm)	顶层高度 (mm)
10	800	1.0	1300 (宽)*1500 (深)	中分 800*2100	4500
50厚复合保温装饰一体板技术参数					
面板10mm厚硅酸钙板, 嵌玻璃粉系列, 背板6mm厚硅酸钙板, 复合不小于35mm厚, 密度120kg/m³, 面板颜色建设方自定。					

中华人民共和国一级注册建筑师
姓名: 柴思茂
注册号: 6100706-006
有效期至: 至2024年06月

会签		Joint Check up	
暖通		电气	
结构		给排水	
备注		Notes	
* 本图纸的版权, 属陕西新陆设计有限责任公司所有, 不得用于本工程以外范围。 * 本图纸需手续齐全方可用于施工。			
出图签章		Release Stamp	
执业签章		Registration Stamp	
建设单位		Client	
1#电梯: 赵迪千 2#电梯: 陕西祥和元房地产有限公司			
设计单位		Design Institute	
			
陕西新陆设计有限责任公司 SHAANXI NEWLAND DESIGNING CO., LTD.			
建筑工程乙级		A261007065	
签署		Signature	
审定	王志航	审核	王志航
项目负责人	柴思茂	校核	狄亚龙
专业负责人	柴思茂	设计	杨洁
建筑专业	杨洁	结构专业	杨洁
工程名称		Project	
瓦窑坡旧城改造加建电梯			
子项名称		Sub Item	
1#电梯 2#电梯			
图纸名称		Title	
加建电梯平面布置图			
工程编号	图号	02	
Project No.	Dwg. No.		
专业	建筑	阶段	施工图
Dept.			
版次	A	日期	2023.05
Rev.		Date	