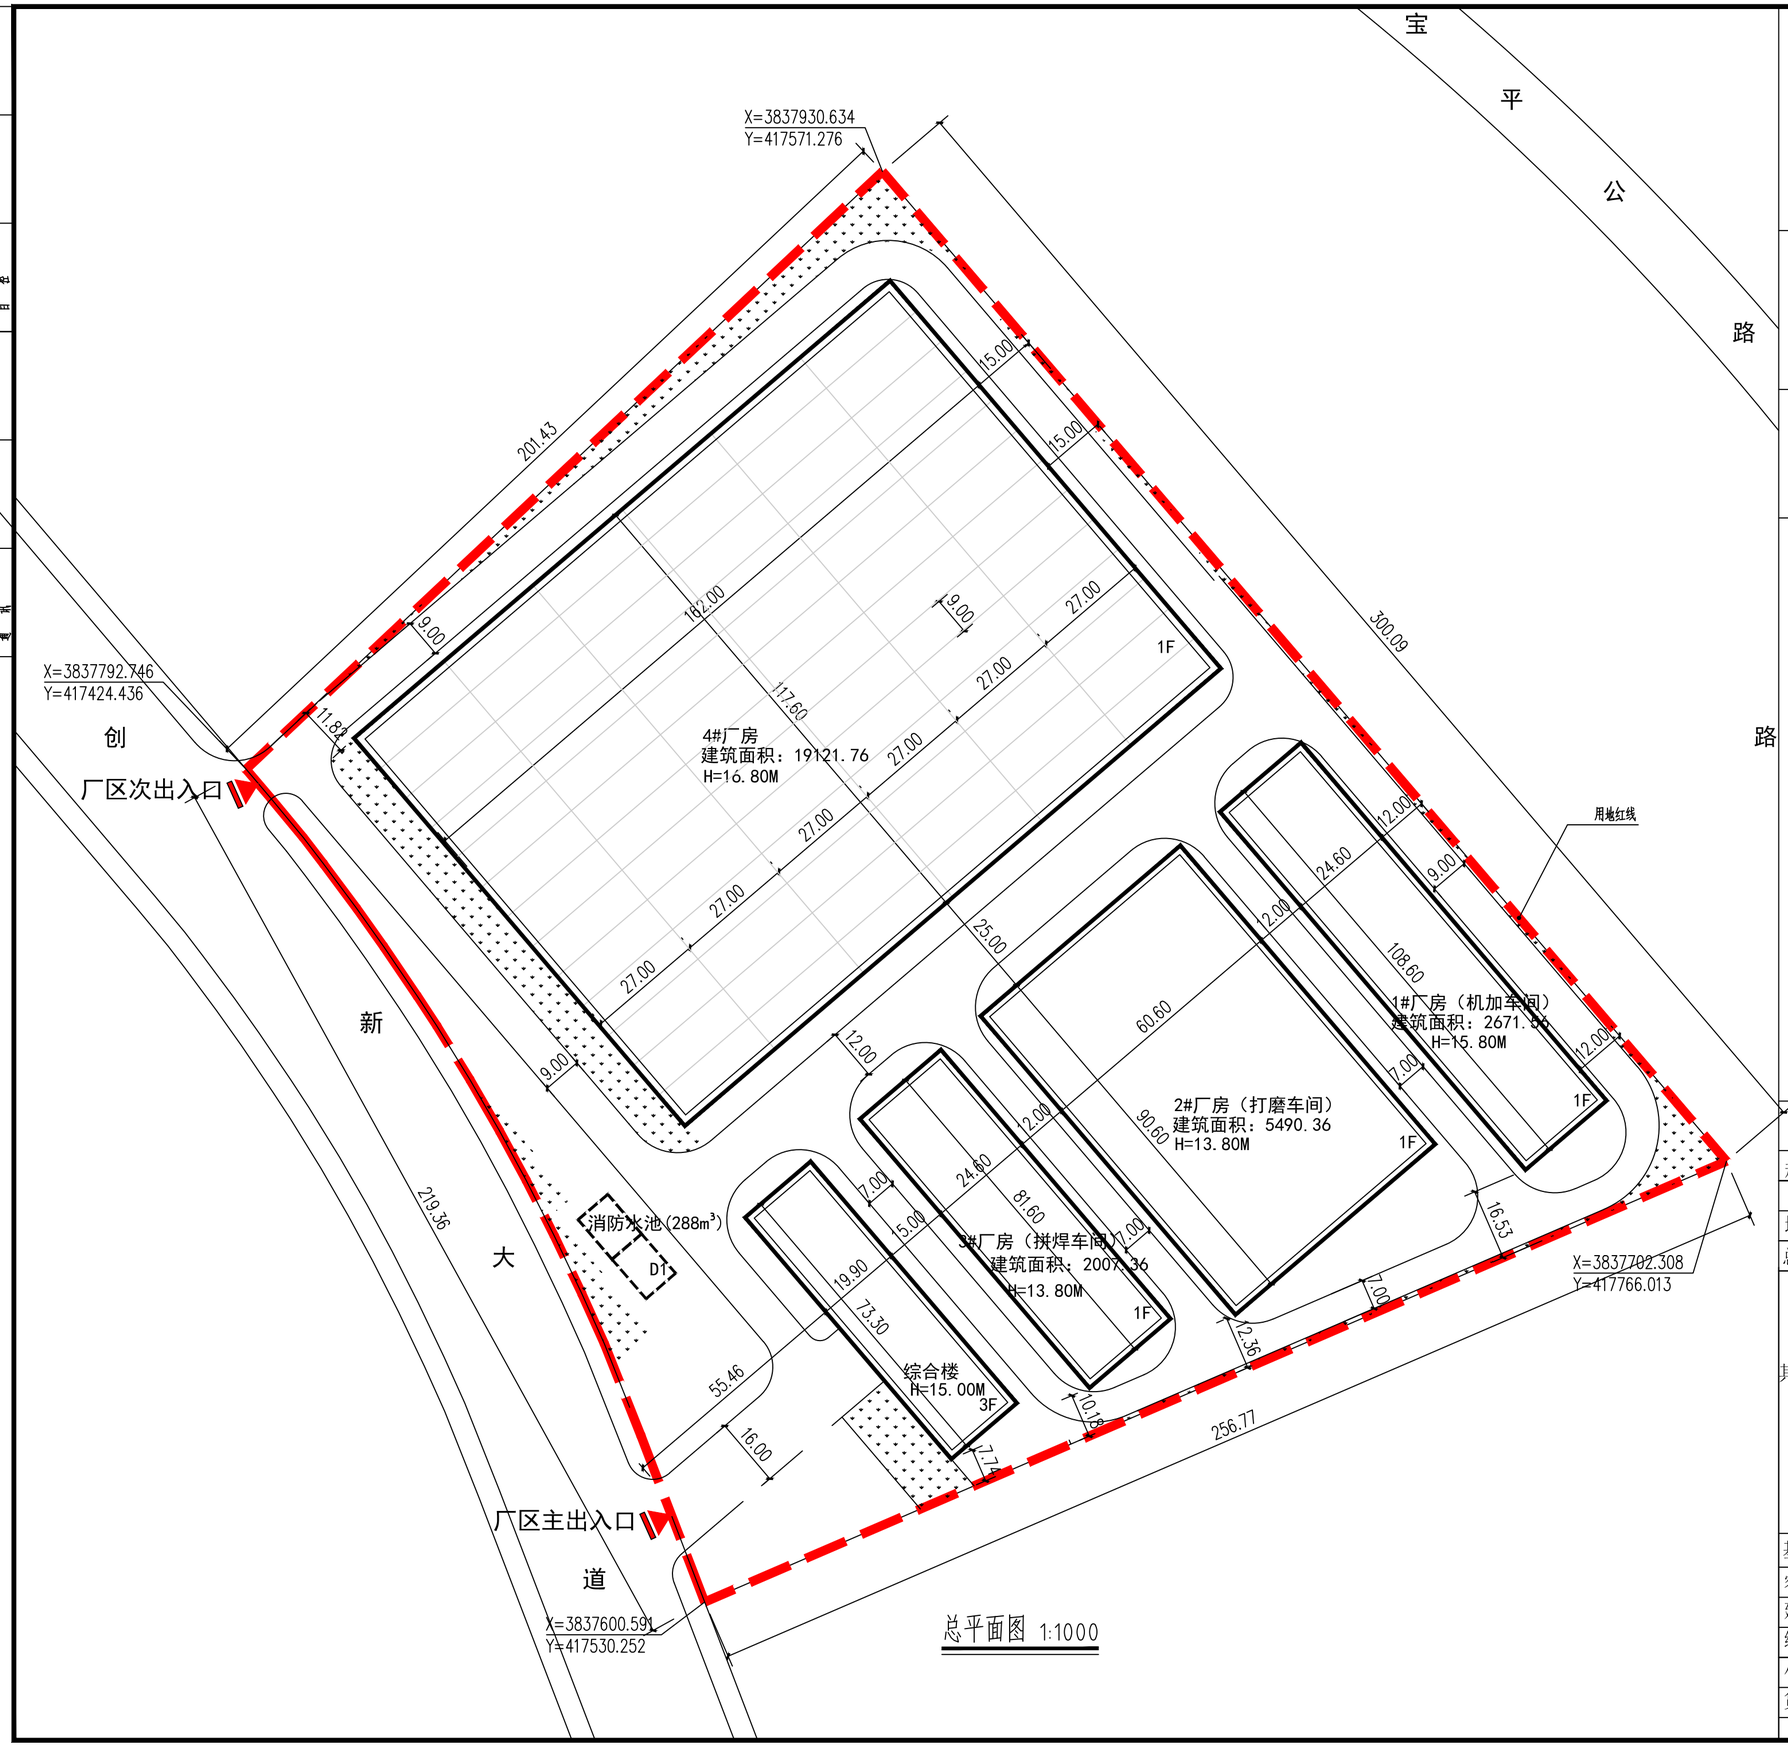

总平面图 1:1000

区位图

北

比例尺

0 10 20 30M

图例

	用地红线
4.49	尺寸标注
	道路
432.3 (±0.00)	建筑标高
	规划建筑
3F	建筑层数
3#	建筑楼号

综合技术指标

规划总用地面积		56666.62㎡ (约85亩)	
地块号		QY2023-04	
总建筑面积		63703.34㎡	
其中	地上建筑面积	63103.34㎡	
	其中 1#厂房	5343.12 ㎡	
	其中 2#厂房	10980.72㎡	
	其中 3#厂房	4014.72 ㎡	
	其中 4#厂房	38243.52㎡	
	其中 综合楼	4521.26 ㎡	
	地下建筑面积	600.00 ㎡	
基底面积		30749.71㎡	规划条件
容积率		1.11	≥1.0
建筑密度		54.3%	≥40%
绿地率		10%	≤20%
小型机动车位		50	
货车车位		10	

中九华南工程技术有限公司

地 址 ADDRESS	成都市青羊区日月大道一段978号2栋一单元19层1902
邮 编 POST	610023
电 话 TEL	028-83175755
传 真 FAX	028-83175755

资质等级： QUALIFICATION LEVEL
市政行业（燃气工程、轨道交通工程除外）乙级
建筑行业（建筑工程）乙级
风景园林工程设计专项乙级

工程设计资质证书编号：A251035570

版权说明： COPYRIGHT DECLARATION

注 册 执 业 章
REGISTERED PRACTICE SIGNET

备注： NOTES

建设单位： CLIENT
宝鸡市钛程金属复合材料有限公司

项目名称： PROJECT NAME
年产3万吨钛钢复合板材生产线项目

工程编号： PROJECT NUMBER
zjxa2023-001

子项名称： SUB-PROJECT
年产3万吨钛钢复合板材生产线项目

图纸名称： DRAWING TITLE
总平面图

项目负责人 PROJECT LEADER	崔海丹		
专业负责人 DIVISION CHIEF	王广和		
审 核 CHECHED BY	王志华		
审 定 APPROVED BY	衡孝敏		
校 对 PROCESSED BY	刘婷婷		
设 计 DESIGNED BY	王广和		
制 图 DREW BY	邓伟涛		
图 号 DWG. NO.	01	图 别 DWG TYPE	报建
比 例 SCALE	1:1000	图 幅 SIZE	A2
日 期 DATE	2023.12	版 次 EDITION	第一版

版本号B