


建构筑物一览表									
编号	名称	层数	建筑高度	占地面积	建筑面积	计容建筑面积	火灾危险类别	耐火等级	备注
01	煤棚	1F	9.30m	958.37m ²	958.37m ²	1916.74m ²	不封闭堆场	二级	已建
02	燃煤锅炉房	1F	9.30m	667.90m ²	667.90m ²	1335.80m ²	丁类	二级	已建
03	附属用房	1F	6.30m	384.67m ²	384.67m ²	384.67m ²	丁类	二级	已建
04	燃气锅炉房	1F	9.30m	1200.00m ²	1200.00m ²	2400.00m ²	丁类	二级	已建
05	配电室	1F	3.45m	35.00m ²	35.00m ²	35.00m ²	单层民用建筑	二级	已建
06	千阳县农村工匠创业培训中心	6F	23.70m	1115.73m ²	5703.22m ²	5703.22m ²	多层民用建筑	二级	新建
07	消防水池	1F/1D	3.75m	66.24m ²	229.70m ²	66.24m ²	单层民用建筑	二级	新建
合计				4427.91m ²	9178.86m ²	11841.67m ²			

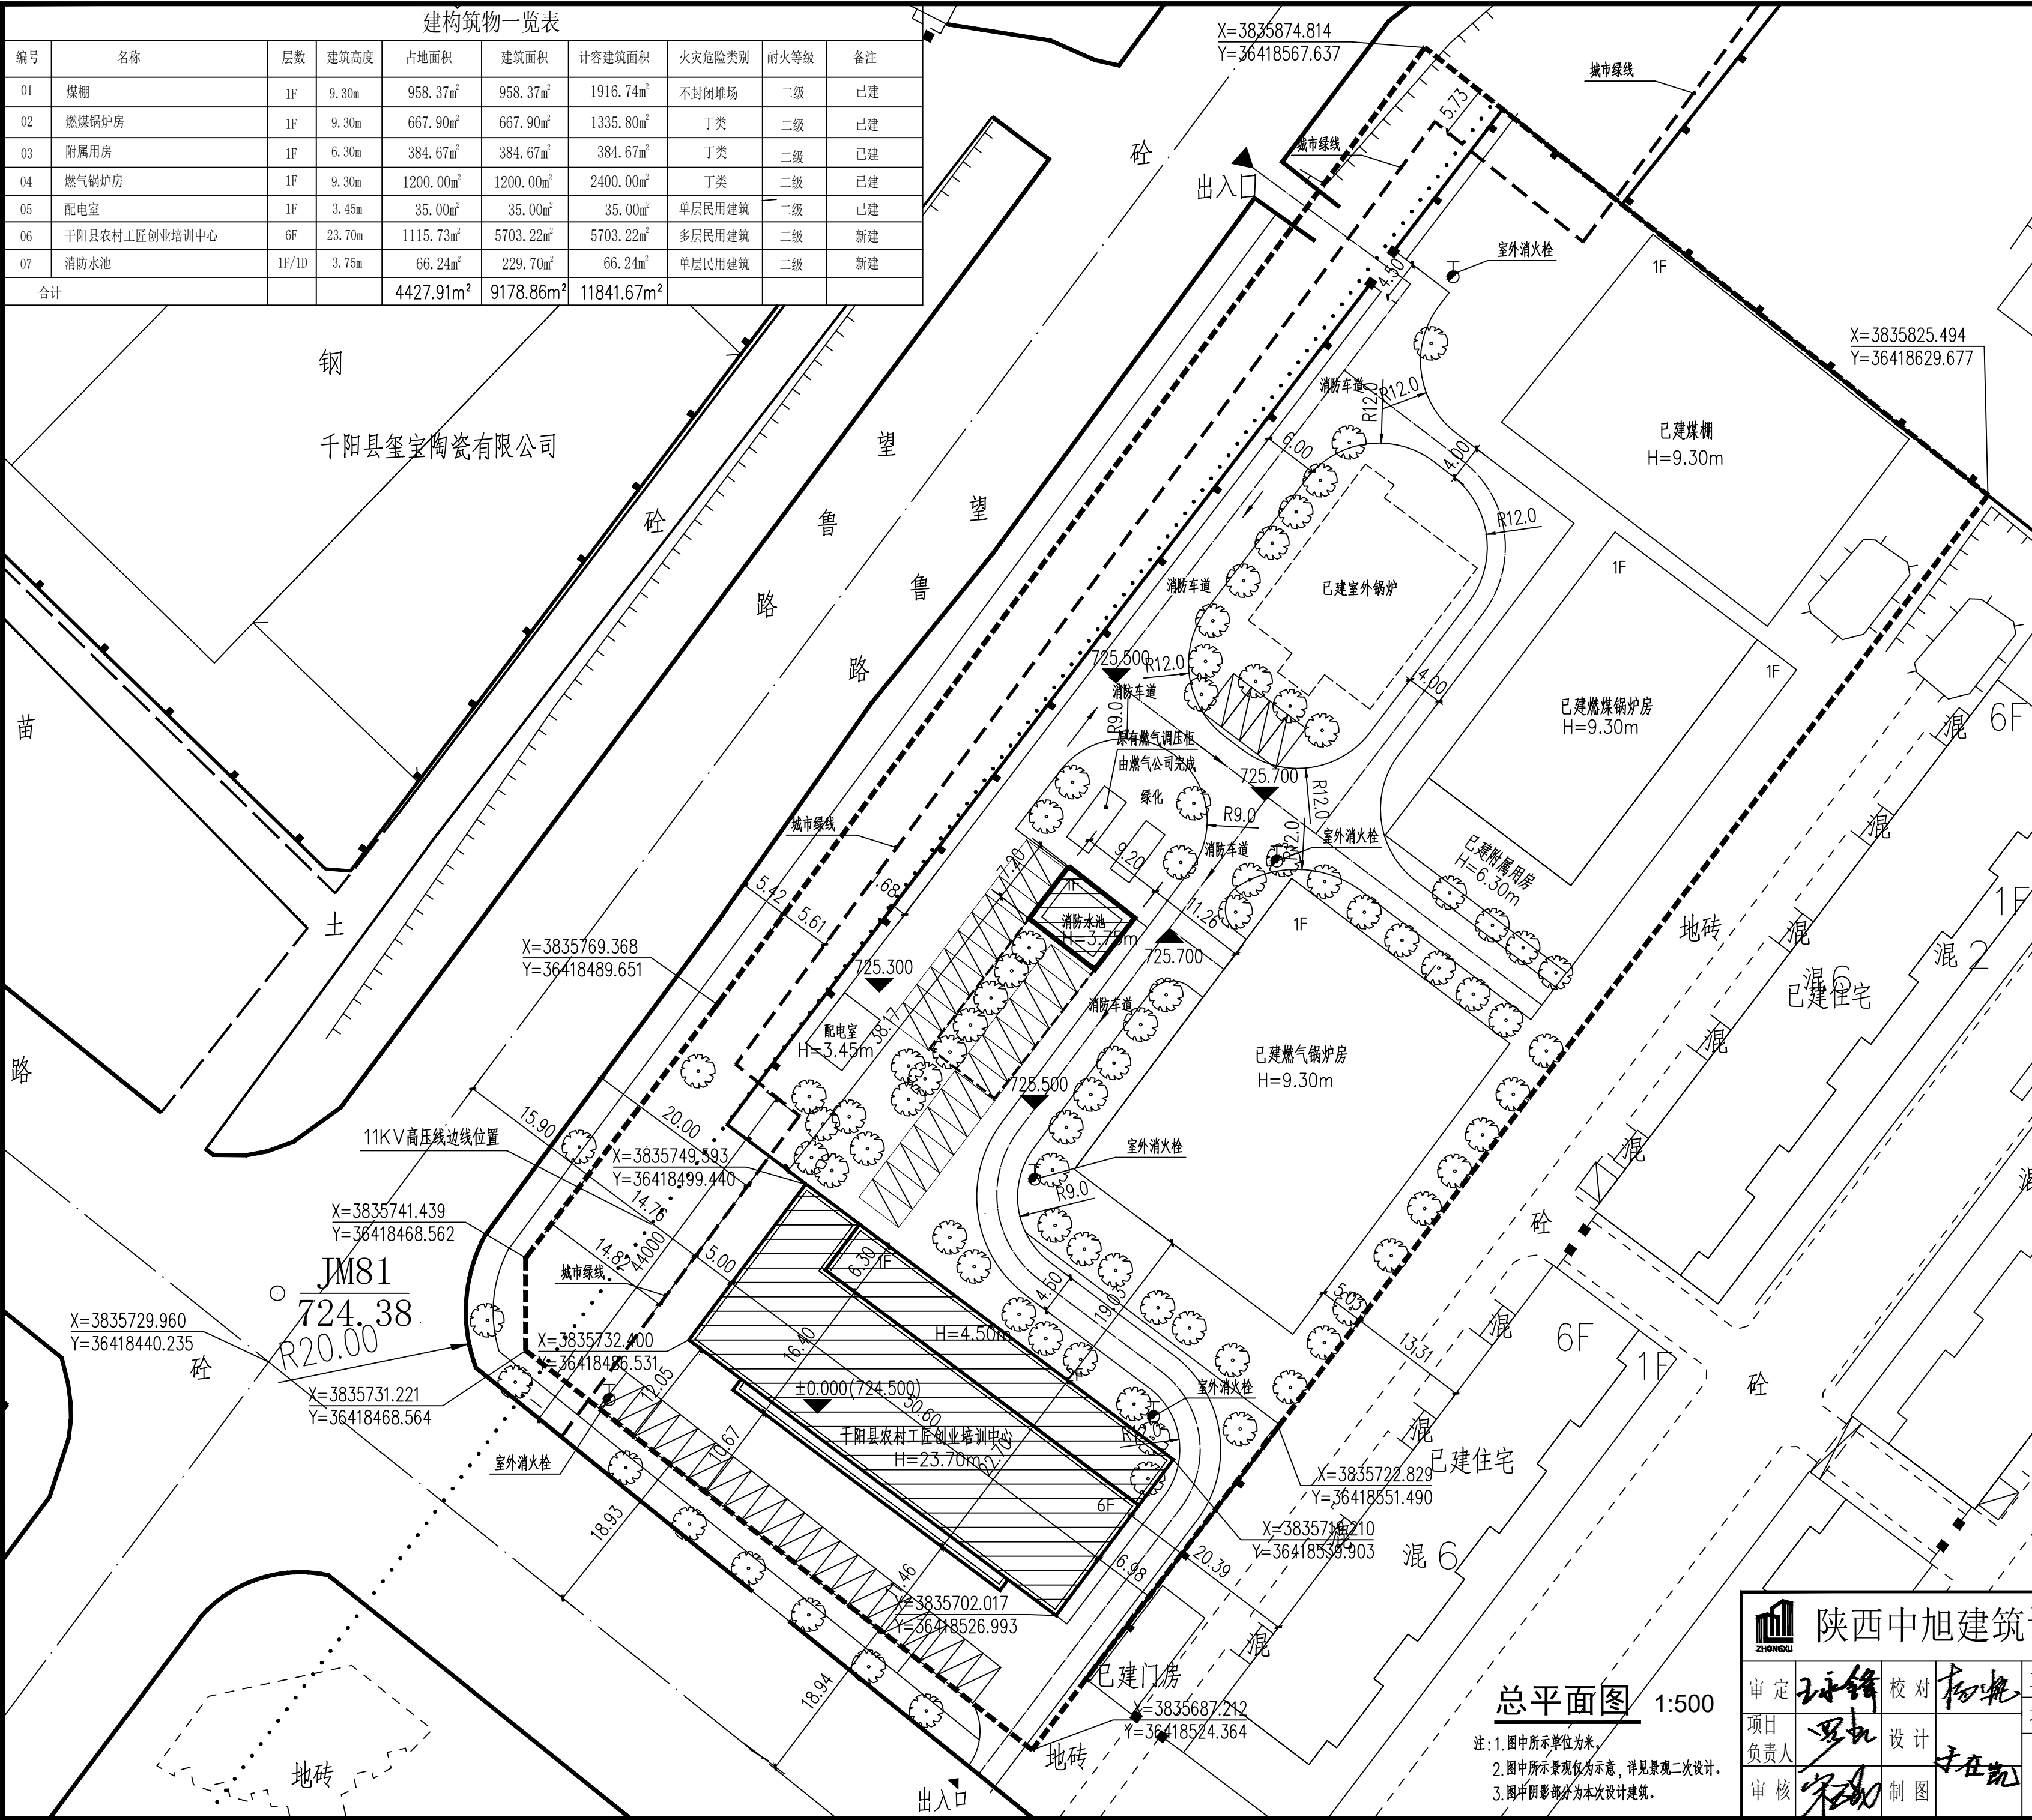

新建建筑

已建建筑

用地边界

建筑红线

停车位

道路边线

道路中心线

绿化

测量坐标

消火栓

图例

比例尺

0 10 20 30 40m

宝鸡

经济技术指标

项 目	指 标	备 注
总用地面积	13556.28m ²	20.33亩
其 代征绿地面积	1443.23m ²	2.165亩
中 建设用地面积	12113.05m ²	18.165亩
总建筑面积	9178.86m ²	
其 已建建筑面积	3245.94m ²	
中 新建建筑面积	5932.92m ²	
地上总建筑面积	9015.40m ²	
其 已建地上建筑面积	3245.94m ²	
中 新建地上建筑面积	5769.46m ²	
新建地下建筑面积	163.46m ²	
建筑基地面积	4427.91m ²	
计容建筑面积	11841.67m ²	
容积率	0.98	
建筑密度	36.55%	
绿化率	35.33%	
停车位	46	

陕西中旭建筑设计咨询有限公司

审 定

项目

负责人

审 核

设计

校 对

制 图

工程名称

千阳县城区热力有限责任公司

项目名称

千阳县农村工匠创业培训中心

图 名

总平面图

设计号

图 别

图 号

日 期

方案

00-1

2023.05

建筑

园林

乙级A261133356

总平面图

1:500

注：1.图中所示单位为米。

2.图中所示景观仅为示意，详见景观二次设计。

3.图中阴影部分为本次设计建筑。